
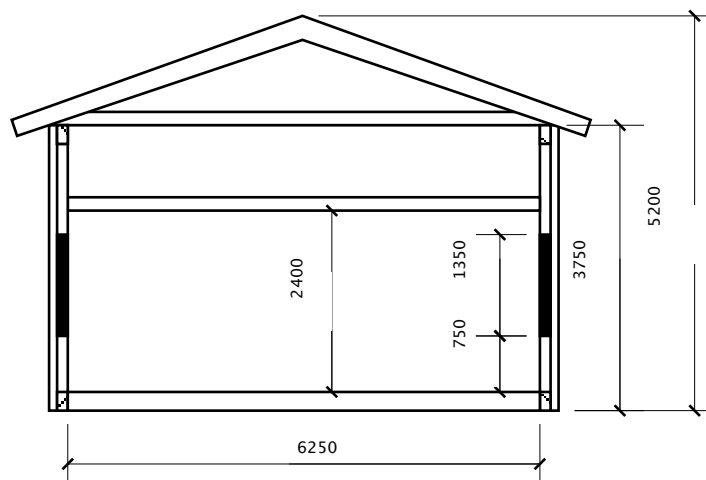


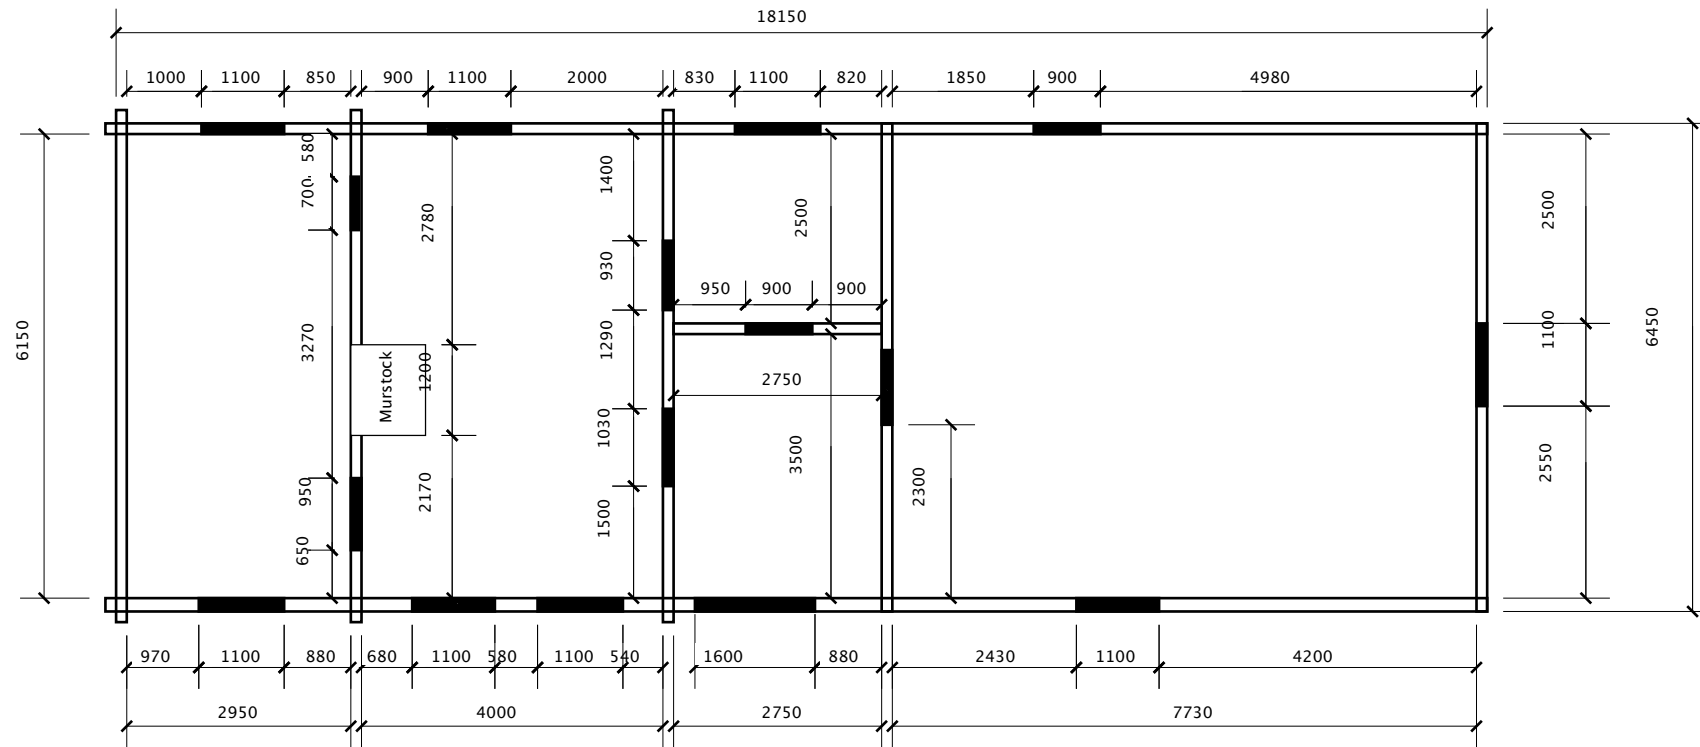

PLAN & SEKTIONSRTNING PÅ TIMMERSTOMME

Säljare: Stefan Hansson

Tel: 073-820 74 80

Mail: stefan.hansson@byggglas.se

Med reservation för måttavvikelser

Copyright Henry Tervahauta 2013-08-10